



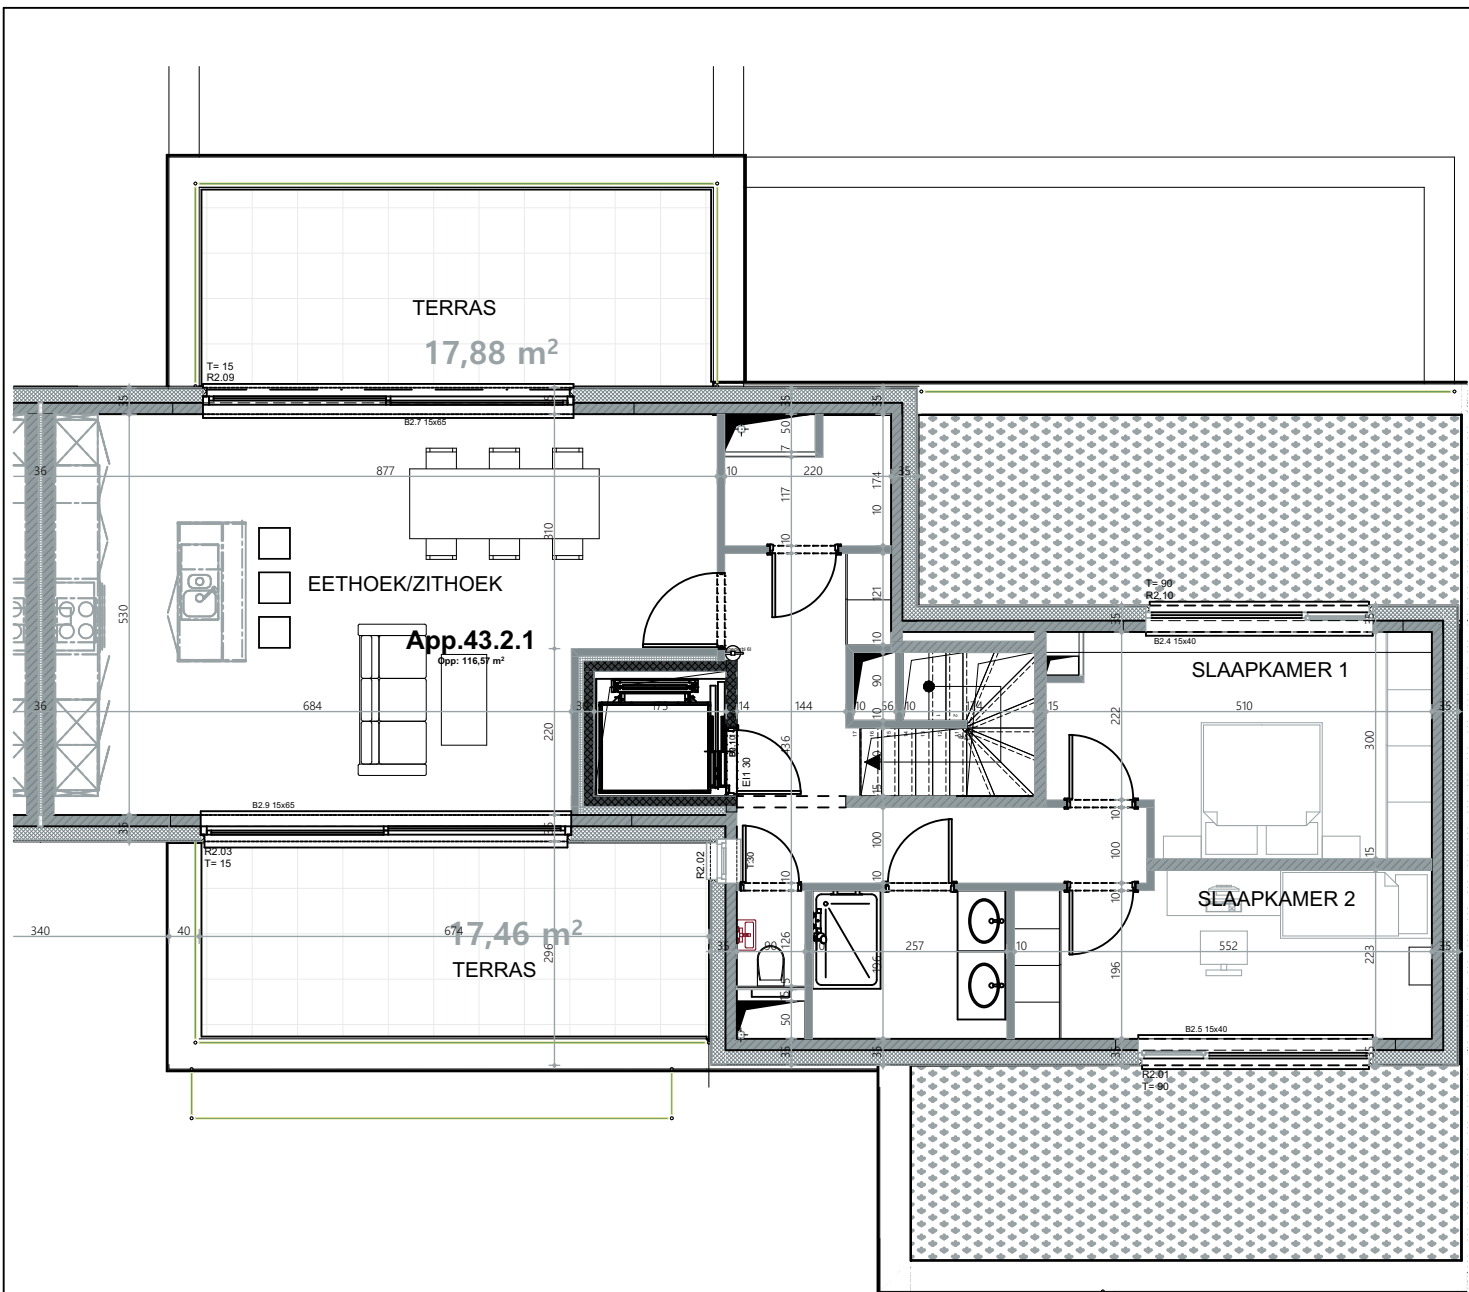

2.

Appartement 43.2.1

1:100

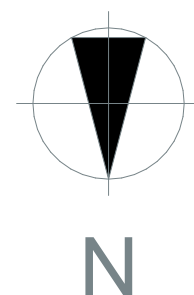

Woontuin Luchtvaartstraat Bouwen van 10 appartementen

ARCHITECT :
Dominic Tholen
Dorpsstraat 29
3520 Zonhoven
T: 011/81.21.10



BOUWHEER :
VDW Projects NV
Kuringersteenweg 519
3511 HASSELT
(KURINGEN)



BOUWPLAATS :
DE WOONTUIN
Luchtvaartstraat
3500 Hasselt
afd.2.sectie A,nr.154F15

