



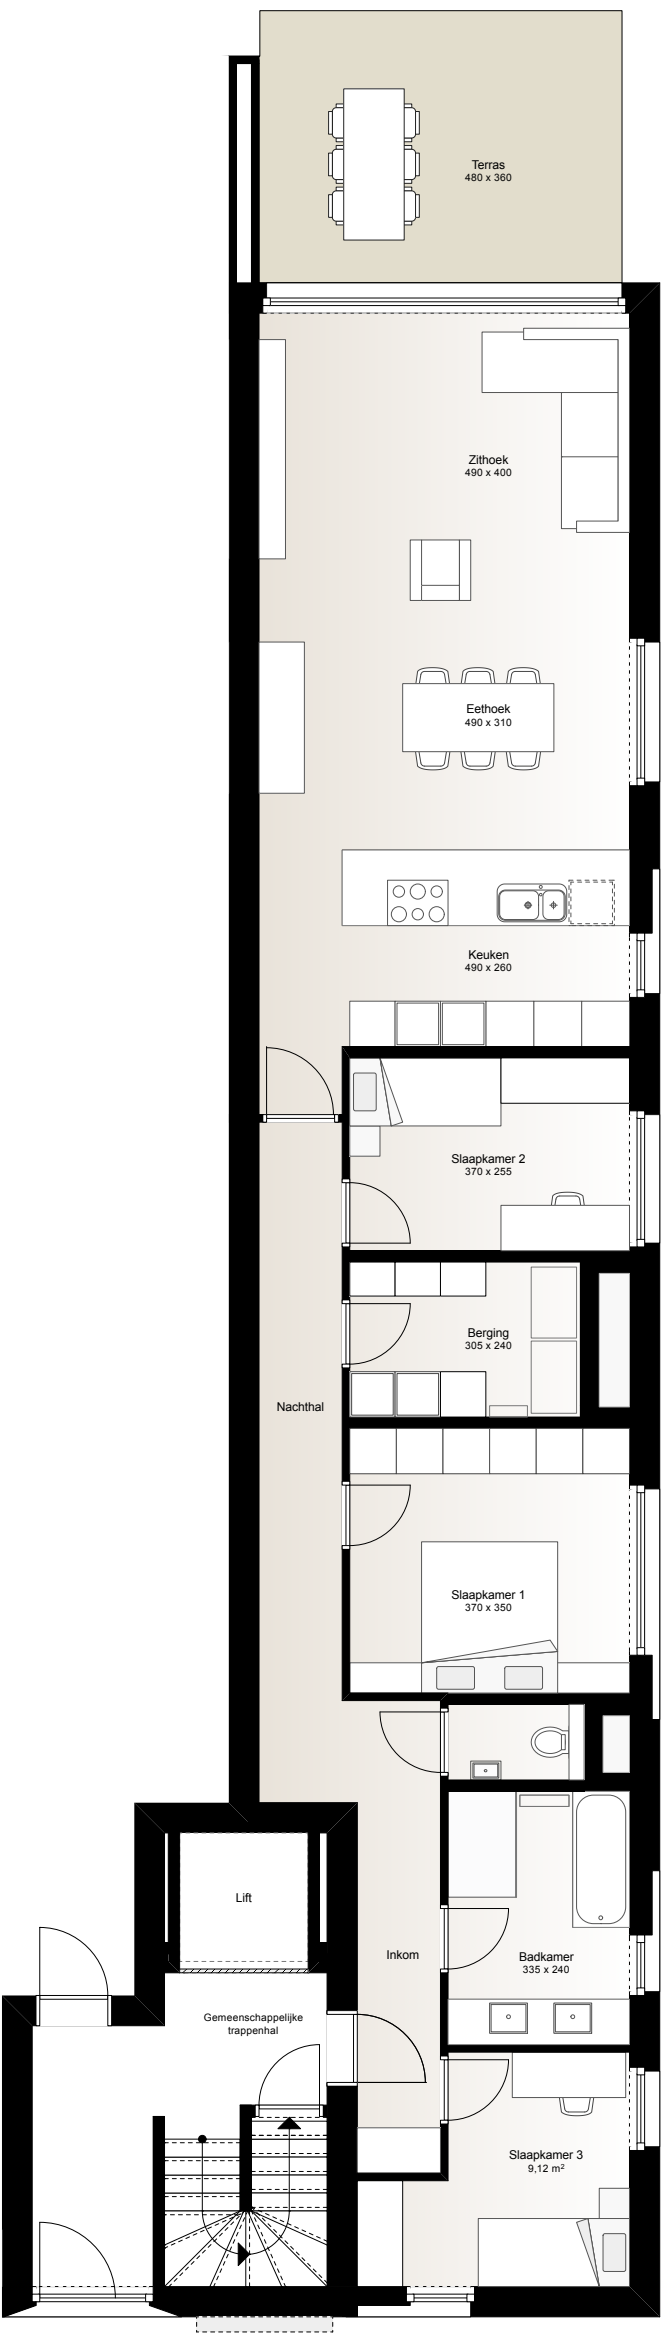

GELIJKVLOERS
RECHTER BLOK
App. 8
Schaal 1/100

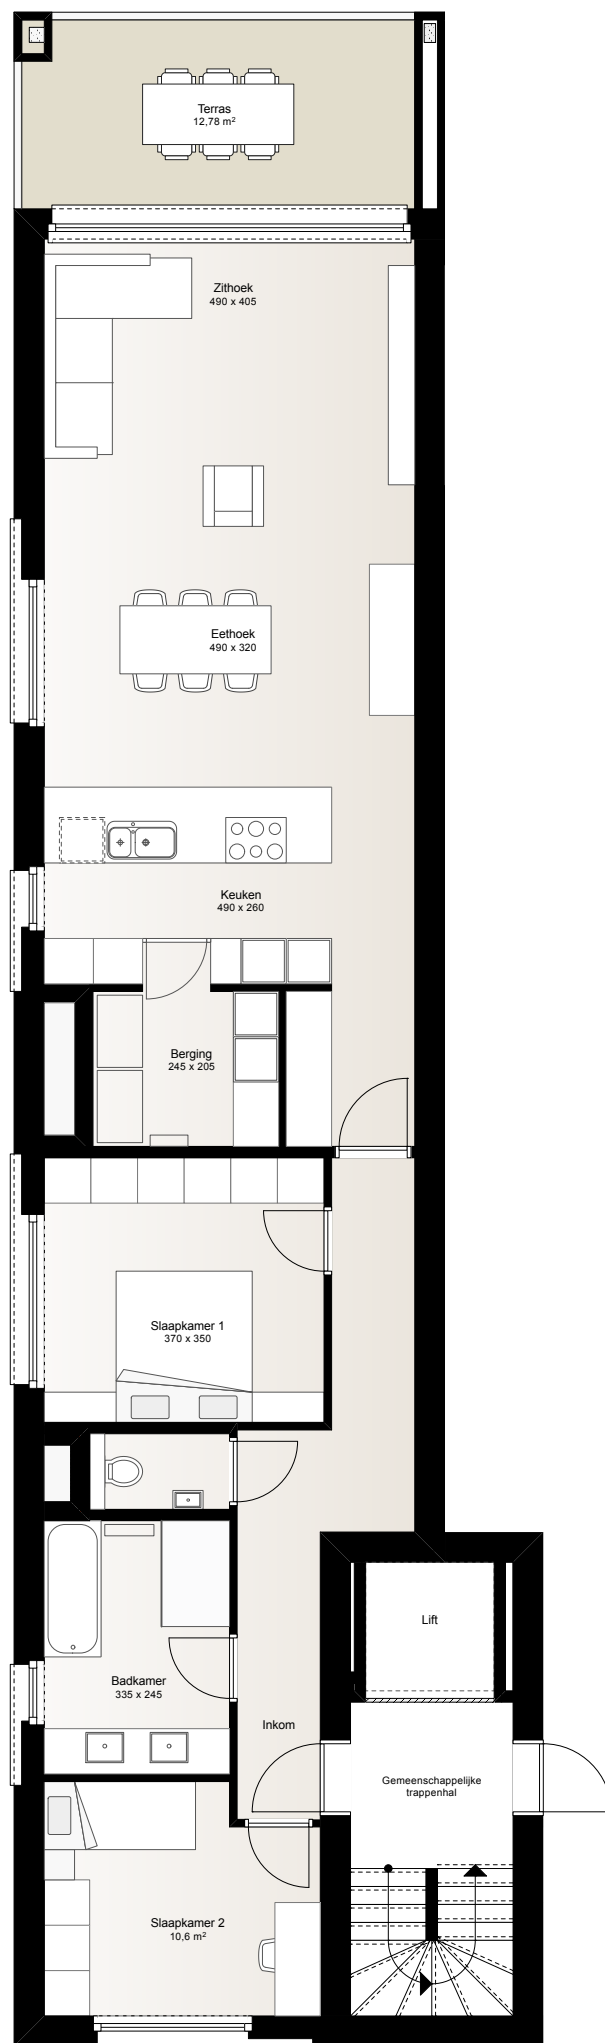


VERDIEPING 1

RECHTER BLOK

App. 9

Schaal 1/100

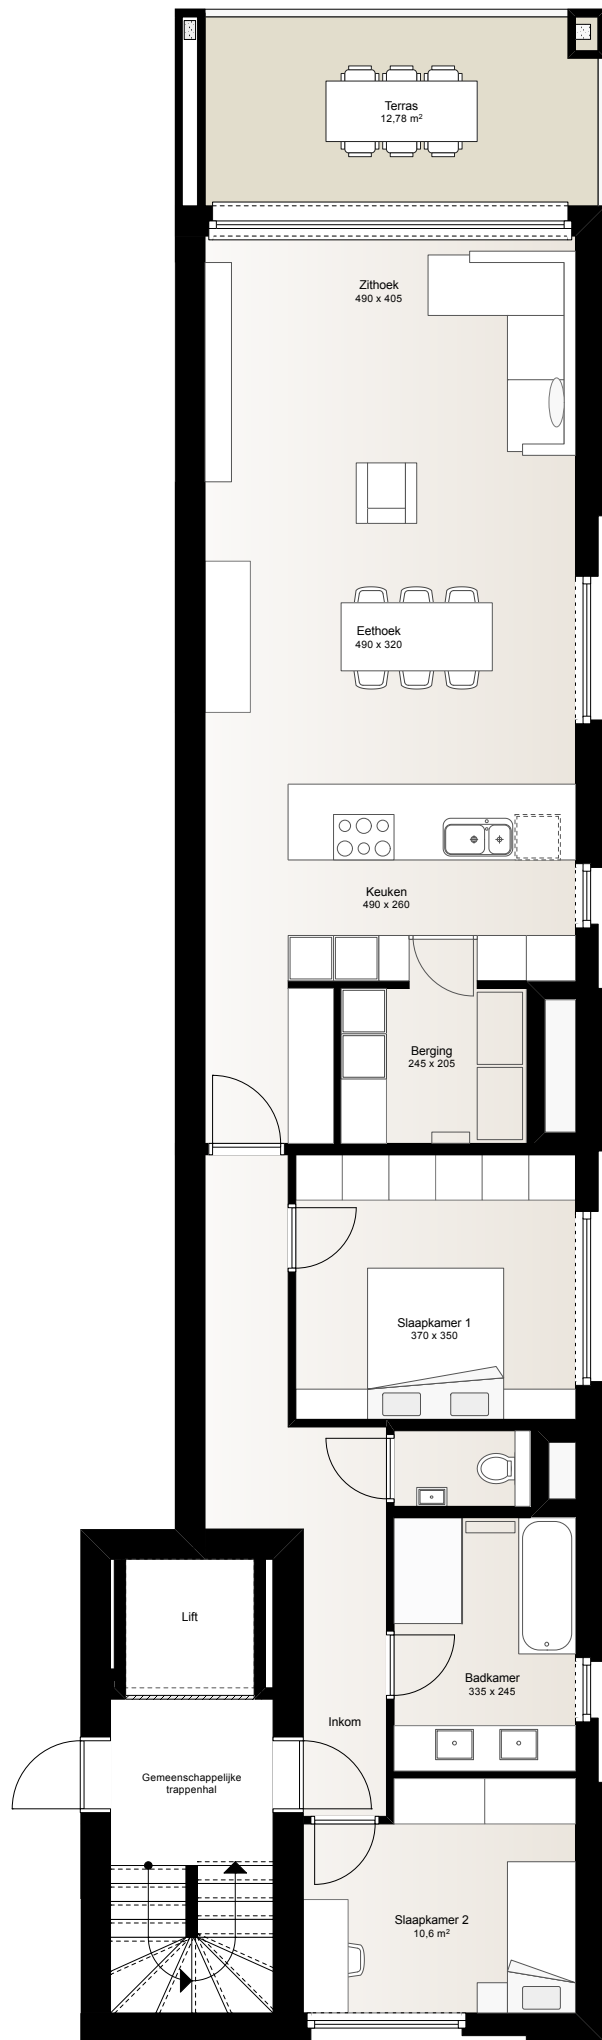

VERDIEPING 1
RECHTER BLOK
App. 10
Schaal 1/100