


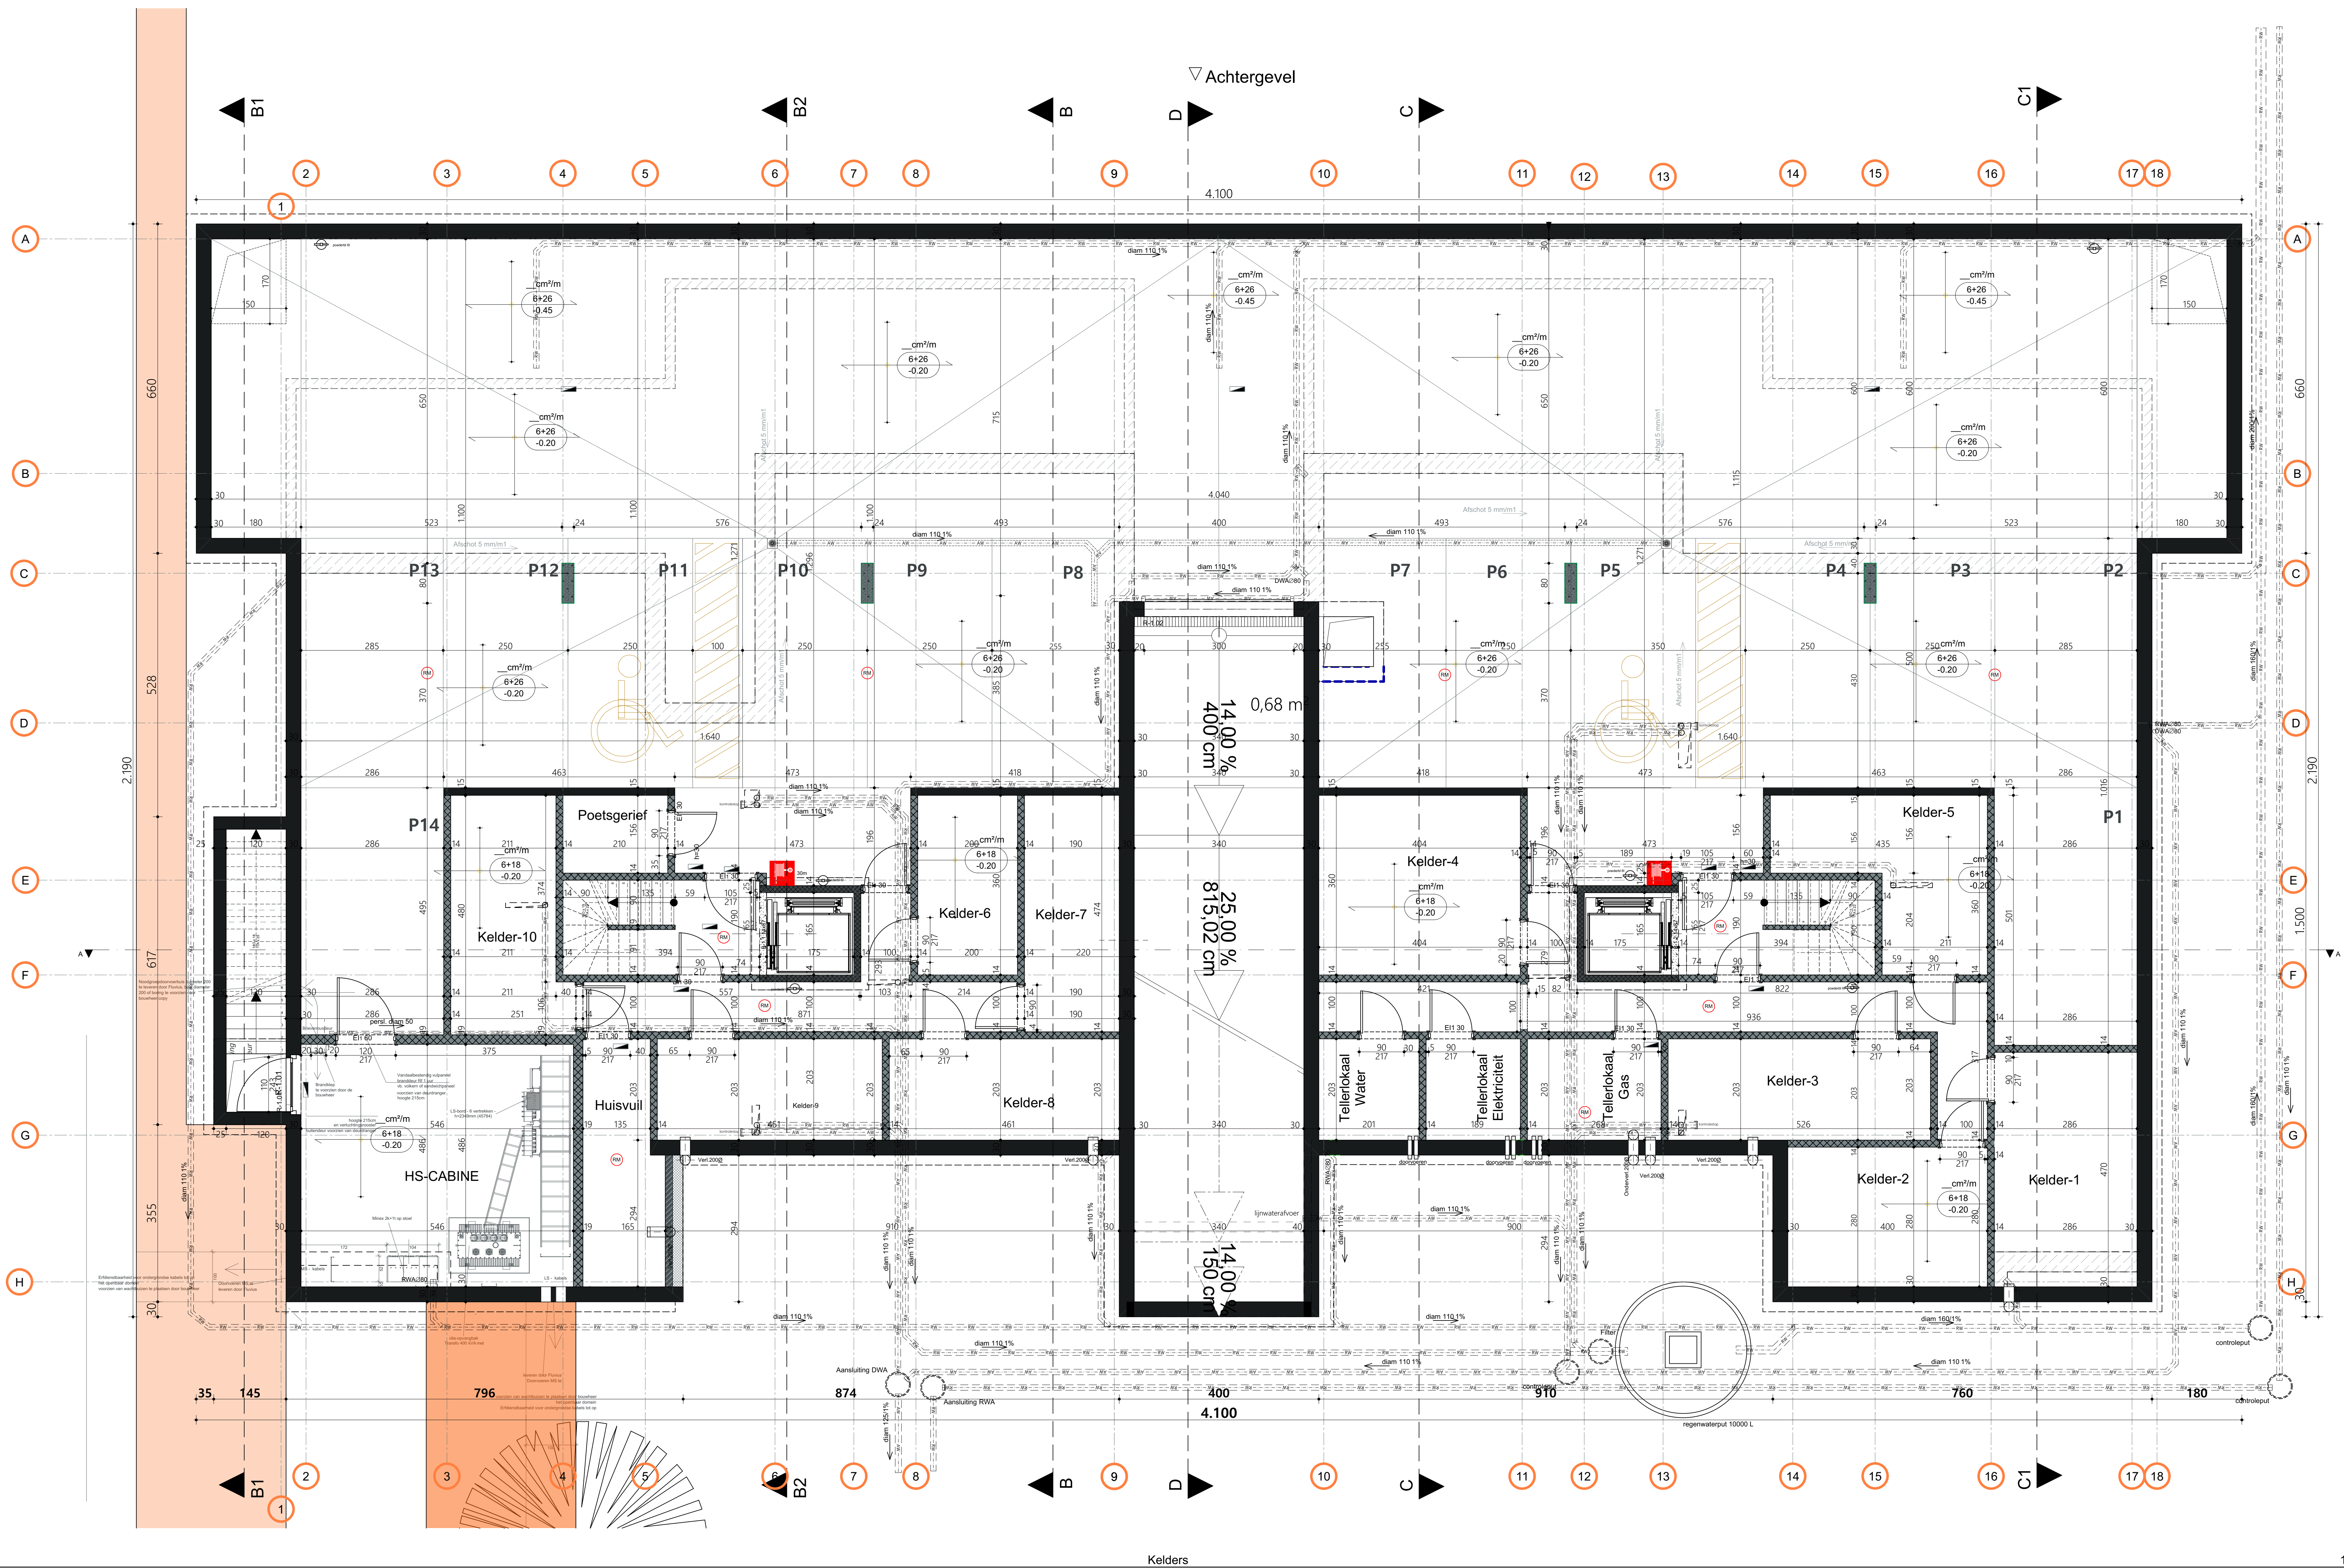

1:50

Datum	Omschrijving wijziging

PROJECT DE WOONTUIN
Bouwen van 10 appartementen+ondergrondse parkeergarage

VDW PROJECTS NV
Kortrijkseweg 519
3513 HASSELT (KURINGEN)
011 300 850

VDW PROJECTS

BOUWPLAATS
DE WOONTUIN
Luchthavenstraat
3500 Hasselt
afst. sectie A-nr.154715

De Woonwacht

ONTWORPEN TOESTAND
Kelder -315

Datum: 2103.02
Schied: 2103.02
Schied: 1:50

Dominic Tholen architect
Dorpsstraat 29 - 3520 Zonhoven - T: 011/812110 - M: 0495/92.44.99 - E: info@arch-tholen.be

L 2